

ΕΦΗΜΕΡΙΣ ΤΗΣ ΚΥΒΕΡΝΗΣΕΩΣ
ΤΗΣ ΕΛΛΗΝΙΚΗΣ ΔΗΜΟΚΡΑΤΙΑΣ

ΕΝ ΑΘΗΝΑΙΣ ΤΗι 25 ΝΟΕΜΒΡΙΟΥ 1980 | ΤΕΥΧΟΣ ΤΕΤΑΡΤΟΝ | ΑΡΙΘΜΟΣ ΦΥΛΛΟΥ 670

ΠΕΡΙΕΧΟΜΕΝΑ

ΑΠΑΛΛΟΤΡΙΩΣΕΙΣ

ΑΠΟΦΑΣΕΙΣ

ΑΝΑΚΟΙΝΩΣΕΙΣ

ΠΟΛΕΟΔΟΜΙΑ

ΑΠΟΦΑΣΕΙΣ

ΑΠΑΛΛΟΤΡΙΩΣΕΙΣ

ΑΠΟΦΑΣΕΙΣ

Ἀριθ. 3575 (1)

Περὶ κηρύξεως ἀναδασωτέας δημόσιας δασικῆς ἐκτάσεως στὴ θέση «Ἀραπόλακκα καὶ Χαμολιὸ» τῆς Κοινότητας Κάστρου, τοῦ Ν. Ἠλείας.

Ο ΝΟΜΑΡΧΗΣ ΗΛΕΙΑΣ

Σύμφωνα μέ:

1) Τὶς διατάξεις: α) Τοῦ ἄρθρου 117 παρ. 3 τοῦ Συντάγματος τῆς Ἑλλάδος. β) Τῶν ἄρθρων 38 παρ. 1 καὶ 41 τοῦ Ν. 998/79. γ) Τοῦ Νόμου 3200/1965 «περὶ διοικητικῆς ἀποκεντρώσεως», σὲ συνδυασμὸ μὲ τὶς διατάξεις τοῦ Ν.Δ. 532/1970 «περὶ συμπληρώσεως τῶν διατάξεων περὶ διοικητικῆς ἀποκεντρώσεως» καὶ τοῦ 709/1970 Β.Δ., ποὺ ἐκδόθηκε σὲ ἐκτέλεση αὐτοῦ.

2) Τὶς διαταγὲς τοῦ Ὑπουργείου Γεωργίας. α) 160417/1180/8.7.1980, β) 159140/1077/12.3.1980.

3) Τὴν πρόταση ποὺ ὑποβλήθηκε μὲ τὶς 3238/27.7.1980 καὶ 3402/18.10.1980 ἀναφορὲς τοῦ ἁρμόδιου Δασαρχείου Ἀμαλιάδας, σχετικὰ μὲ τὴν κήρυξη ὡς ἀναδασωτέας τῆς κατωτέρω δασικῆς ἐκτάσεως, καὶ

Ἐπειδὴ ἡ ἔκταση χρειάζεται προστασία γιὰ τὴν ἐπαναδημιουργία τῆς δασικῆς βλαστήσεως ποὺ καταστράφηκε ὁλοσχερῶς ἀπὸ πυρκαγιὰ στὶς 30.7.1980 καὶ δὲν ὑπάρχει φιλοδασικὴ ἐπιτροπὴ γιὰ νὰ γνωμοδοτήσει πάνω στὸ θέμα αὐτό, ἀποφασίζουμε:

Κηρύσσουμε ὡς ἀναδασωτέα, μὲ σκοπὸ τὴν προστασία γιὰ τὴν ἐπαναδημιουργία μὲ φυσικὴ ἀναγέννηση τῆς δασικῆς βλαστήσεως ποὺ κάηκε, δημόσια δασικὴ ἔκταση 4.500 στρέμματα.

Ἡ ἔκταση αὐτή, ἡ ὁποία βρίσκεται στὴ θέση «Ἀραπόλακκα καὶ Χαμολιὸ» τῆς περιφέρειας τῆς Κοινότητας Κάστρου Νομοῦ Ἠλείας, καλυπτόταν ἀπὸ δάσος ἀειφύλλων - πλατυφύλλων, ποὺ καταστράφηκε ὁλοσχερῶς στὶς 30.7.1980 ἀπὸ πυρκαγιά.

Σχετικὸ τὸ σχεδιάγραμμα μὲ κλίμακα 1:5.000, τὸ ὁποῖο ἀποτελεῖ ἀναπόσπαστο μέρος τῆς ἀποφάσεως αὐτῆς καὶ στὸ ὁποῖο ἡ ἔκταση φαίνεται μὲ τὰ στοιχεῖα Α, Β, Γ, Δ, Ε, Ζ, Η, Α καὶ μὲ ὅρια:

Ἀνατολικά: Μὲ δημόσιο δάσος ἀειφύλλων - πλατυφύλλων.

Δυτικά: Μὲ ἀγρὸν Ἀλεξίου Παναγιωτοπούλου.

Βόρεια: Μὲ δημόσιο δάσος ἀειφύλλων - πλατυφύλλων καὶ ἀγρόν.

Νότια: Μὲ ἀγρὸν Ἀλεξίου Παναγιωτοπούλου καὶ δημόσιο δάσος ἀειφύλλων - πλατυφύλλων.


Ἡ ἀπόφαση αὐτὴ νὰ δημοσιευθεῖ στὴν Ἐφημερίδα τῆς Κυβερνήσεως.


Πύργος 29 Ὀκτωβρίου 1980

Ὁ Νομάρχης
ΑΝΔΡΕΑΣ ΝΙΚΟΛΑΟΥ

ΕΛΛΗΝΙΚΗ ΔΗΜΟΚΡΑΤΙΑ
ΝΟΜΑΡΧΙΑ ΗΛΕΙΑΣ
ΔΑΣΑΡΧΕΙΟ ΑΜΑΛΙΑΔΑΣ
ΑΠΟΣΠΑΣΜΑ ΤΟΠΟΓΡΑΦΙΚΟΥ ΧΑΡΤΟΥ
ΠΕΡΙΟΧΗΣ ΚΑΣΤΡΟΥ
ΘΕΣΗ ΕΚΤΑΣΕΩΣ ΓΙΑ ΑΝΑΔΑΣΩΣΗ
ΚΛΙΜΑΞ 1:5000

ΤΟΠΟΓΡΑΦΙΚΟ ΣΧΕΔΙΑΓΡΑΜΜΑ
ΑΠΟΤΕΦΡΩΘΕΙΣΗΣ ΔΗΜΟΣΙΑΣ ΔΑΣΙΚΗΣ ΕΚΤΑΣΕΩΣ
ΠΕΡΙΦΕΡΕΙΑ ΧΩΡΙΟΥ ΚΑΣΤΡΟ - ΗΛΕΙΑΣ
ΘΕΣΗ: ΧΑΝΙΟΛΙΟ ή ΑΡΑΠΟΛΑΚΚΑ
ΕΜΒΑΔΟΝ ΚΛΕΙΣΗΣ ΕΚΤΑΣΕΩΣ 4,5 στρ.
ΚΛΙΜΑΞ 1:5000

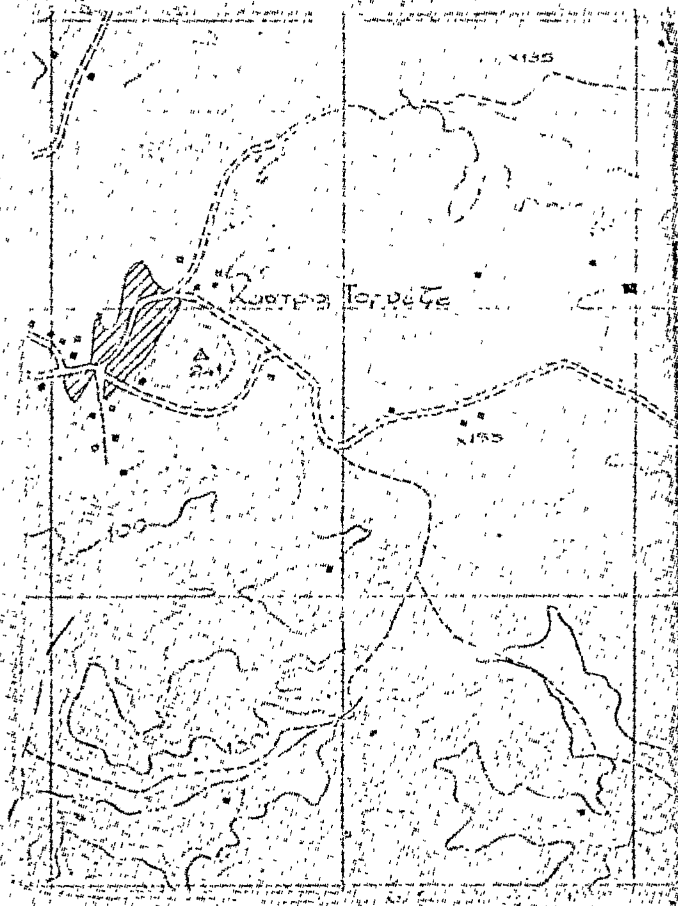

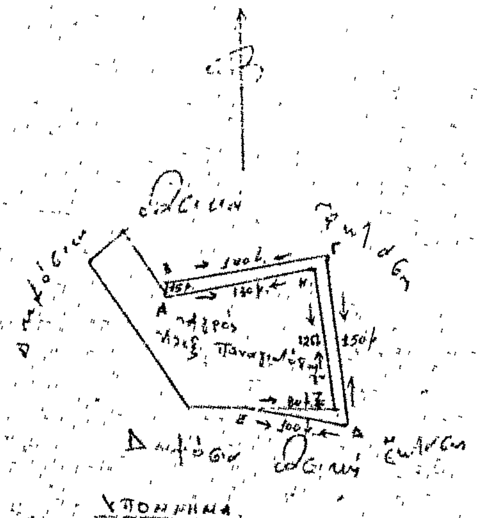

ΑΠΟΔΕΙΞΗΣ: Καμένο Δημόσιο Δάσος ...

ΘΕΩΡΗΘΗΚΕ
... 1980
Ο ΝΟΜΑΡΧΗΣ





Ο Δασάρχης Αμαλιάδος

Λεχαινά 21-8-80
Ο Συντάξας
Νικ. Βέρμπος
Τεχ/κος Δασοπονίας

'Αριθ. 401 (2)

Περὶ καθορισμοῦ χειμερίου κύματος εἰς θέσιν «Κρεβάτια» Καλάνδρας Χαλκιδικῆς πρὸ ἰδιοκτησίας 'Αγαθ. καὶ Βασ. Γκουγκλέρη.

Ο ΝΟΜΑΡΧΗΣ ΧΑΛΚΙΔΙΚΗΣ

"Εχοντες ὑπ' ὄψει:

1. Τὰς διατάξεις τοῦ Ν. 3200/1955 «περὶ διοικητικῆς ἀποκεντρώσεως».
2. Τὰς διατάξεις τοῦ Α.Ν. 2344/1940 «περὶ αἰγιαλοῦ καὶ παραλίας».
3. Τὰς διατάξεις τοῦ Α.Ν. 263/1968 «περὶ τροποποιήσεως καὶ συμπληρώσεως τῶν διατάξεων περὶ Δημοσίων Κτημάτων».
4. Τὴν ἀπὸ 10.10.1978 ἔκθεσιν τῆς ὑπὸ τοῦ ἄρθρ. 5 Α.Ν. 263/1968 προβλεπομένης ἐπιτροπῆς καθορισμοῦ ὁρίων αἰγιαλοῦ ἐπὶ τῆς ἀνωτέρω περιοχῆς.
5. Τὸ ἀπὸ 10.10.1978 τοπογραφικὸν καὶ ὑψομετρικὸν διάγραμμα τῆς ὡς ἄνω περιοχῆς νομίμως τεθεωρημένον ὑπὸ τῆς Δ/νσεως Τεχν. 'Υπηρεσιῶν Νομοῦ Χαλκιδικῆς ἀπὸ 10.10.1978.
6. Τὴν ὑπ' ἀριθ. Φ.187.2/28/15.1.1979 σύμφωνον γνώμην τοῦ 'Αρχηγείου Ναυτικοῦ, ἀποφασίζομεν:

'Επικυροῦμεν τὴν ἀπὸ 10.10.1978 ἔκθεσιν τῆς ἐπιτροπῆς καθορισμοῦ τῶν ὁρίων αἰγιαλοῦ, ὡς καὶ τὸ συνοδεῦον τὴν ἔκθεσιν ταύτην τοπογραφικὸν καὶ ὑψομετρικὸν διάγραμμα εἰς θέσιν «Κρεβάτια» Καλάνδρας Χαλκιδικῆς πρὸ ἰδιοκτησίας 'Αγαθ. καὶ Βασ. Γκουγκλέρη καὶ ἀνατίθεμεν τὰς περαιτέρω ἐνεργείας ἐπὶ τοῦ θέματος τούτου εἰς τὸ Οἰκον. "Εφορον Πολυγύρου.

'Η παροῦσα δημοσιευθήτω διὰ τῆς 'Εφημερίδος τῆς Κυβερνήσεως.

'Εν Πολυγύρῳ τῇ 26 'Ιανουαρίου 1979

'Ο Νομαρχῶν Διευθυντὴς
Γ. ΖΑΧΙΔΗΣ

ΕΚΘΕΣΙΣ

Καθορισμοῦ ὁρίων αἰγιαλοῦ καὶ παραλίας.

'Εν Ν. Μουδανίοις σήμερον τὴν 10 τοῦ μηνὸς 'Οκτωβρίου 1978 ἡ κατὰ τὸ ἄρθρον 5 Α.Ν. 263/68 ἐπιτροπὴ καθορισμοῦ ὁρίων τοῦ αἰγιαλοῦ ἀποτελουμένη ἐκ τῶν:

α) 'Ιωάννου Γεωργιακάκη 'Εφοριακοῦ 'Υπαλλήλου ἐπὶ βαθμῷ 6ῳ ἀναπληρωτοῦ Οἰκ. 'Εφόρου Ν. Μουδανιῶν ὡς προέδρου.

β) "Αρη Τσουτσάνη Πλωτάρχη 'Αναπληρωτοῦ Λιμενάρχου Θεσσαλονίκης καὶ

γ) 'Ηλία Καρέζη, Νομ/κὸς Δ.Ε. ἐπὶ 3ῳ β. Δ/ντοῦ Τεχνικῶν 'Υπηρ. Χαλκιδικῆς ὡς μελῶν, συνελθοῦσα ἐν τῷ καταστήματι τῆς Οἰκον. 'Εφορίας Ν. Μουδανιῶν διὰ τὸν καθορισμὸν τῶν ὁρίων τοῦ αἰγιαλοῦ καὶ παραλίας εἰς θέσιν «Κρεββάτια» κτηματικῆς περιοχῆς Καλάνδρας Χαλκιδικῆς κατόπιν τῆς ἀπὸ 1.6.1977 αἰτήσεως τῶν Γεωργίου 'Αγαθοκλῆ καὶ Βασιλείου Γκουγκλέρη καὶ λαβοῦσα ὑπ' ὄψιν:

1. Τὰς διατάξεις: α) τοῦ ἄρθρου 1 Α.Ν. 2344/40 καθ' ἃς αἰγιαλὸς εἶναι ἡ χερσαία ζώνη ἡ περιστοιχοῦσα τὴν θάλασσαν ἢ βρεχομένη ἀπὸ τὰς μεγίστας πλὴν συνήθεις ἀναβάσεις τῶν κυμάτων.

β) Τοῦ ἄρθρου 2 Α.Ν. 2344/40 ὡς τοῦτο ἰσχύει, καθ' ἃς ἡ ὁριογραμμὴ τοῦ αἰγιαλοῦ χαράσσεται, ἐπὶ τοπογραφικοῦ καὶ ὑψομετρικοῦ διαγράμματος δι' ἐρυθρᾶς γραμμῆς, ὅπου δέ, καθ' ὃν χρόνον ἐνεργεῖται ὁ καθορισμός, διαπιστωθεῖ ὅτι ὁ αἰγιαλὸς εἶναι διάφορος τοῦ εἰς τὸ παρελθὸν τοιούτου, χαράσσεται ἐπὶ τοῦ διαγράμματος τὸ ὅριον τοῦ παλαιοῦ αἰγιαλοῦ διὰ κυανῆς γραμμῆς, μέχρι τοῦ ἔτους 1884 ἐφ' ὅσον ὑφίστανται κατοχαὶ ἰδιωτῶν καὶ πρότερον δὲ ἐὰν δὲν ὑφίστανται τοιαῦται.

γ) Τοῦ ἄρθρου 5 Α.Ν. 2344/40 ὅσον ἀφορᾷ τὴν δημιουργίαν παραλίας.

2. Τὸ ἀπὸ 10.10.1978 τοπογραφικὸν καὶ ὑψομετρικὸν διάγραμμα τοῦ Τοπογράφου Μηχανικοῦ 'Αθαν. Παύλου θεωρηθέντος ὑπὸ τῆς Διευθύνσεως Τεχνικῶν 'Υπηρεσιῶν τὴν 10.10.1978.

3. "Οτι εἰς τὴν εἰκονιζομένην εἰς τὸ ἄνω διάγραμμα περιοχὴν τὸ πρῶτον διενεργεῖται ὁ καθορισμὸς τῶν ὁρίων τοῦ αἰγιαλοῦ πρὸς τὸν σκοπὸν ἀνεγέρσεως οἰκοδομῆς εἰς τὴν ἰδιοκτησίαν τῶν Γεωργίου 'Αγαθοκλῆ καὶ Βασ. Γκουγκλέρη, πλὴν τμήματος ὅπερ ἐμπίπτει εἰς τὸν καθορισθέντα αἰγιαλὸν περὶ οὗ τὸ ὑπ' ἀριθ. Φ. 187.2/560/Σ 2114/5.11.77 ἔγγραφον 'Αρχηγείου Ναυτικοῦ.

4. Τὰ ἐκ τῆς ἐπιτοπίου μεταβάσεως ἡμῶν σήμερον προκύψαντα στοιχεῖα ἤτοι:

α) ὅτι ἐνδείκνυται λόγῳ μορφολογίας τοῦ ἐδάφους ὁ καθορισμὸς ζώνης παραλίας.

β) δὲν συντρέχει λόγος καθορισμοῦ ὁρίων παλαιοῦ αἰγιαλοῦ καθόσον δὲν ὑφίσταται τοιοῦτος.

5. Τὸ ὑπ' ἀριθ. Φ. 187.2/440/78/'Αριθ. Σ. 1463/12.7. 1978 ἔγγραφον τοῦ Γ.Ε.Ν.

6. Τὸ γεγονὸς ὅτι ἡ ἐξάρτησις τῶν κορυφῶν τῶν ὁριογραμμῶν αἰγιαλοῦ καὶ παραλίας ἔγινε ἀπὸ σταθερὰ σημεῖα ὅπως φαίνεται στὸ τοπογραφικὸ διάγραμμα, ἀποφασίζει:

Καθορίζει ἐπὶ τοῦ ἀπὸ 10.10.1978 τοπογραφικοῦ καὶ ὑψομετρικοῦ διαγράμματος τοῦ τοπογρ. μηχανικοῦ 'Αθανασίου Παύλου, δεόντως θεωρημένου ὑπὸ τῆς Δ/νσεως Τεχνικῶν 'Υπηρεσιῶν Χαλκιδικῆς ἀπὸ 10.10.1978.

1. Διὰ συνεχοῦς ἐρυθρᾶς γραμμῆς καὶ ὑπὸ στοιχεῖα 1, 2, 3, 4, 5, 6, 7, 8, 9, 10, 11, 12 τὴν ὁριογραμμὴν τοῦ αἰγιαλοῦ συμφώνως πρὸς τὰς διατάξεις τοῦ ἄρθρου 1 Α.Ν. 2344/40, ἤτοι τὸ ἀκρότατον σημεῖον τῆς χερσαίας ζώνης ἥτις περιβρέχεται ἀπὸ τὰς μεγίστας πλὴν συνήθεις ἀναβάσεις τῶν κυμάτων.

2. Διὰ συνεχοῦς κιτρίνης καὶ ὑπὸ στοιχεῖα 1, 2, 3, 4, 5 6, 7, 8, 9, 10, 11, 12 τοῦ ἄρθρου 5 Α.Ν. 2344/40.

'Ο Πρόεδρος τῆς 'Επιτροπῆς
ΓΕΩΡΓΙΑΚΑΚΗΣ ΙΩΑΝΝΗΣ

Τὰ μέλη
"Αρης, Τσουτσάνης, 'Ηλίας Καρέζης.


ΝΟΜΑΡΧΙΑ ΧΑΛΚΙΔΙΚΗΣ
ΤΟΠΟΓΡΑΦΙΚΟΝ ΔΙΑΓΡΑΜΜΑ ΠΕΡΙΟΧΗΣ
Κρεβάτια, ΑΓΡΟΚΤΗΜΑΤΟΣ ΚΑΛΑΝΔΡΑΣ
ΝΟΜΟΥ ΧΑΛΚΙΔΙΚΗΣ ΙΔΙΟΚΤΗΣΙΑΣ
ΒΑΣ. ΓΚΟΥΓΚΛΕΡΗ
ΠΡΟΣ ΚΑΘΟΡΙΣΜΟΝ ΟΡΙΩΝ ΑΙΓΙΑΛΟΥ & ΠΑΡΑΛΙΑΣ
ΚΛΙΜΑΞ 1:500
ΙΣΟΔΙΑΣΤΑΣΙΣ 1.00 μ.

ΕΛΑΙΩΝ
ΠΤΩΣΙΣ ΑΔΙΑΒΑΤΟΣ
ΠΡΑΝΕΣ ΛΙΑΝ ΔΥΣΒΑΤΟΝ
ΓΡΑΜΜΗ ΠΑΡΑΛΙΑΣ
ΓΡΑΜΜΗ ΑΙΓΙΑΛΟΥ
ΘΕΡΜΑΪΚΟΣ ΚΟΛΠΟΣ
Ε = 516.50 μ2

ΓΕΝΙΚΟΝ ΤΟΠΟΓΡΑΦΙΚΟΝ ΔΙΑΓΡΑΜΜΑ ΠΕΡΙΟΧΗΣ "Ποσειδίου" ΚΑΘΟΡΙΣΜΟΥ ΑΙΓΙΑΛΟΥ Και ΠΑΡΑΛΙΑΣ ΕΙΣ ΘΕΣΙΝ Κρεβάτια
ΚΛΙΜΑΞ 1:20000
Α-Β Θέσις καθορισμού αιγιαλού και Παραλίας
ΘΕΡΜΑΪΚΟΣ ΚΟΛΠΟΣ
Ακρ. Ποσειδίου

ΕΝ ΠΟΛΥΓΥΡΩ ΤΗ
ΗΛΕΧΘΗ
Ο

-7150 -7100 -7050 -7000 -6950

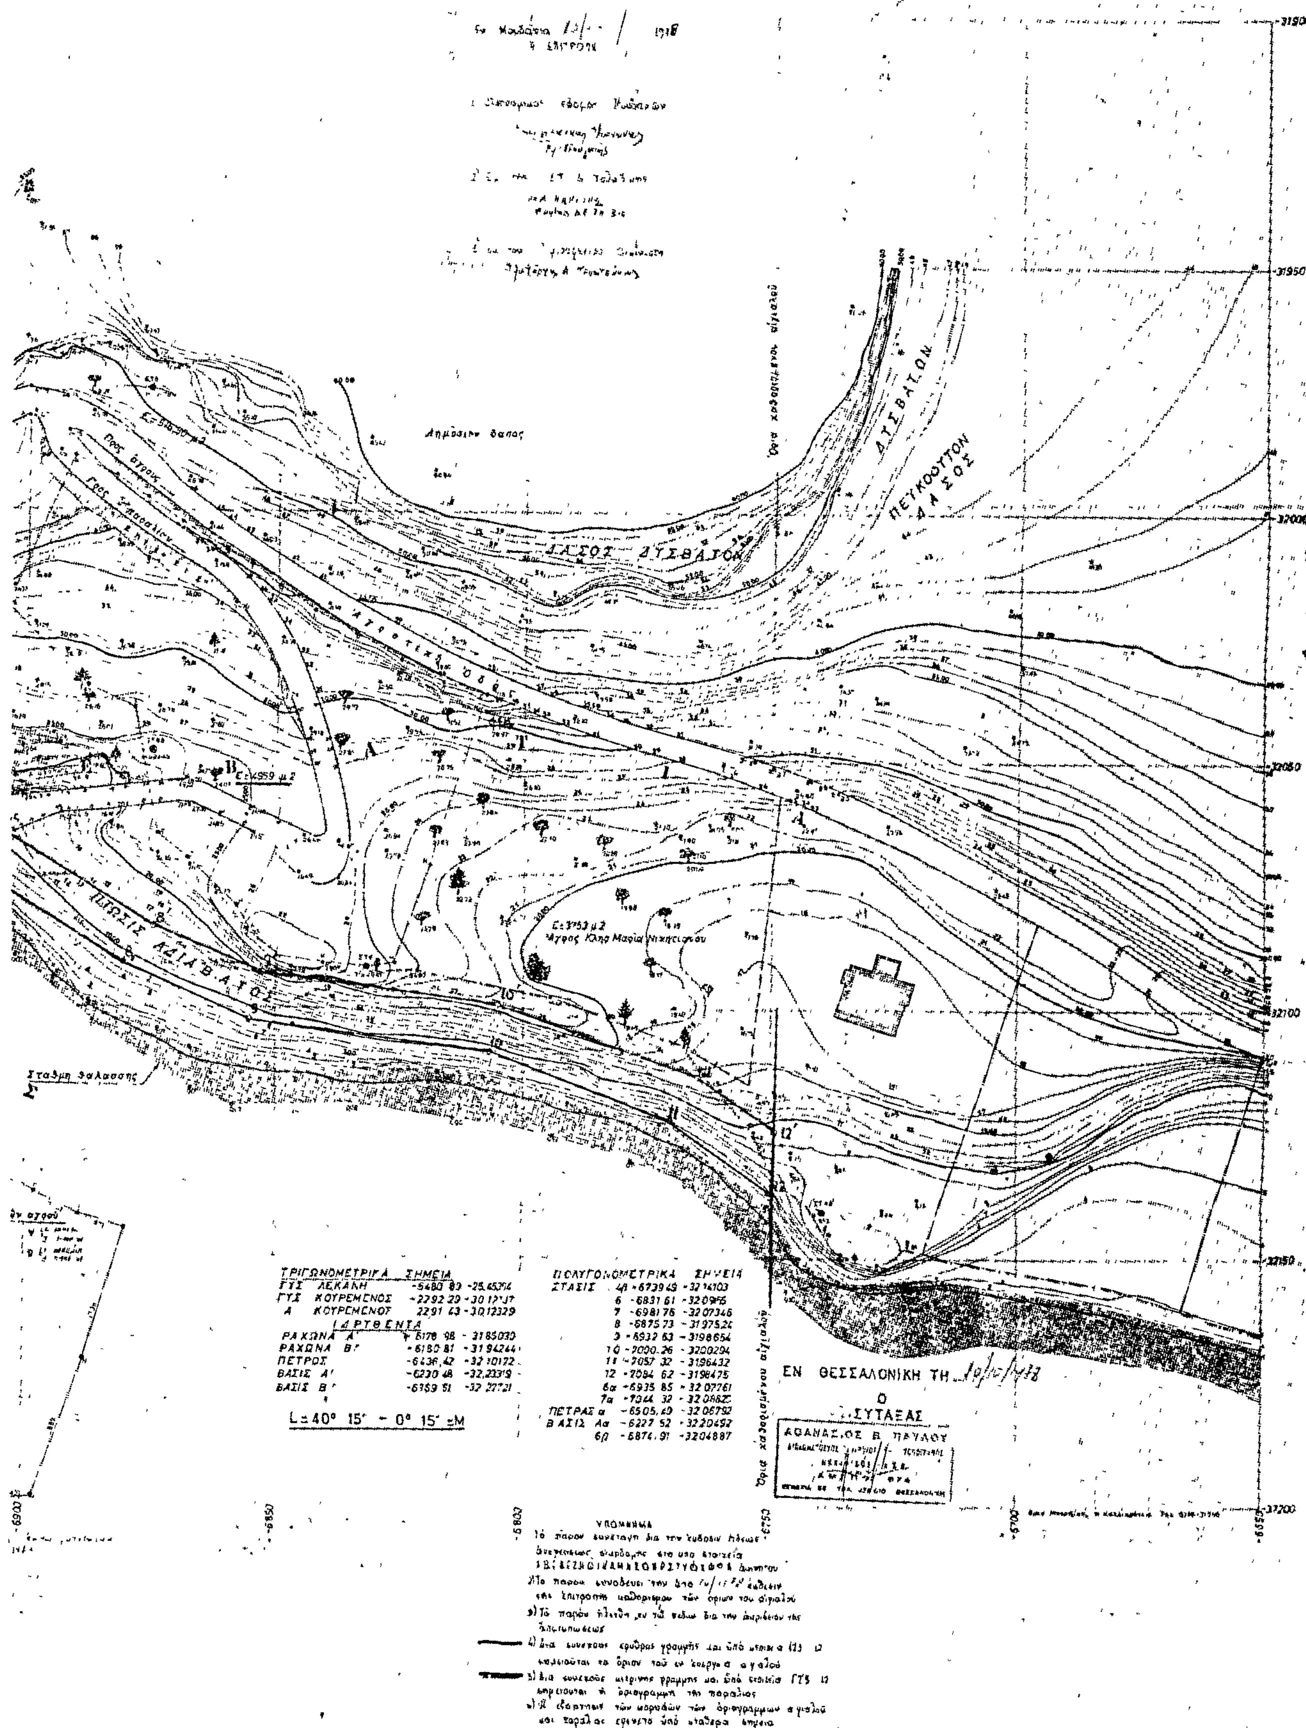
Δημόσιον δάσος
ΔΑΣΟΣ ΑΣΣΒΑΤΟΝ
ΠΕΥΚΟΦΥΤΟΝ ΔΑΣΟΣ
ΑΣΦΑΛΤΟΣΤΡΩΤΟΣ ΟΔΟΣ
Ε=3153 μ2
Σταθμη θαλασσης
ΤΡΙΓΩΝΟΜΕΤΡΙΚΑ ΣΗΜΕΙΑ
ΓΥΣ ΛΕΚΑΝΗ -5480 83 -25.45304
ΓΥΣ ΚΟΥΡΕΜΕΝΟΣ -2292 29
Α ΚΟΥΡΕΜΕΝΟΣ 2291 43 -3012329
ΙΔΡΥΘΕΝΤΑ
ΡΑΧΩΝΑ Α' -6178 98 -3185030
ΡΑΧΩΝΑ Β' -6180 81 -3194244
ΠΕΤΡΟΣ -6436,42
ΒΑΣΙΣ Α' -6230 48 -32,23319
ΒΑΣΙΣ Β' -6359 51 -32 27721
L=40° 15' - 0° 15' =M
ΠΟΛΥΓΩΝΟΜΕΤΡΙΚΑ ΣΗΜΕΙΑ
ΣΤΑΣΙΣ 4β -6739 49 -3214103
6 -6831 61
7 -6981 76 -3207346
8 -6875 73 -3197524
9 -6932 63 -3198654
10 -7000.26 -3200294
11 -7057 32 -3196432
12 -7084 62 -3198475
6α -6935 85 -3207761
7α -7044 32
ΠΕΤΡΑΣ α -6505,49 -3206792
ΒΑΣΙΣ Αα -6227 52
6β -6874,91 -3204887
Όρια χαρασσομένου αιγιαλού
ΕΝ ΘΕΣΣΑΛΟΝΙΚΗ ΤΗ
Ο
ΣΥΤΑΞΑΣ
ΥΠΟΜΝΗΜΑ

ΑΝΑΚΟΙΝΩΣΕΙΣ

'Αριθ. Β2. 4740 (3)

Περὶ ἀνακοινώσεως παρακαταθέσεως ἀποζημιώσεως γιὰ ἀπαλλοτρίωση ἀκινήτων γιὰ τὴν κατασκευὴ τοῦ τμήματος ποτ. Πηνειὸς εἴσ. Πύργου τῆς Ε.Ο. Πατρῶν Πύργου-'Ολυμπίας.

Ο ΥΠΟΥΡΓΟΣ ΔΗΜΟΣΙΩΝ ΕΡΓΩΝ

Σύμφωνα μὲ τὰ ἄρθρα 7 καὶ 8 τοῦ Ν.Δ. 797/1971 «περὶ ἀναγκαστικῶν ἀπαλλοτριώσεων», γνωστοποιοῦμε :

α) Σὲ ὅσους ἔχουν ἢ διεκδικοῦν δικαιώματα κυριότητας ποὺ ἀπαλλοτριώθηκαν ἀναγκαστικὰ μὲ τὴ Δ. 7300/8249/76 κοινὴ ἀπόφαση τῶν 'Υπουργῶν Οἰκονομικῶν καὶ Δημοσίων Ἔργων (ΦΕΚ 21/76 τ.Δ') γιὰ τὴν κατασκευὴ τοῦ τμήματος ποτ. Πηνειὸς εἴσ. Πύργου τῆς Ε.Ο. Πατρῶν-Πύργου-'Ολυμπίας.

β) Τοὺς ἐνυπόθηκους δανειστές καὶ τοὺς τρίτους διεκδικητὲς τῶν ἀκινήτων αὐτῶν, ὅτι ἡ ἀποζημίωση τῆς ἐδαφικῆς ἐπιφάνειας καὶ τῶν ἐπικειμένων της, ὅπως περιγράφονται στὸ σχετικὸ κτηματολογικὸ πίνακα, ἡ ὁποία καθορίστηκε μὲ τὴν ἀριθ. 164/78 ἀπόφαση τοῦ 'Εφετείου Πατρῶν ἔχει παρακατατεθεῖ στὸ Ταμεῖον Παρ/κῶν τοῦ Γραφείου 'Αμαλιάδος.

Σχετικὰ ἔχει ἐκδοθεῖ τὸ ἀριθ. 18218/24/10/80 γραμμάτιο συστάσεως παρακαταθήκης δρχ. 223.500.

'Η ἀποζημίωση θὰ ἀποδοθεῖ στὰ πρόσωπα ποὺ θὰ ἀναγνωρισθοῦν δικαιοῦχοι κατὰ τὴ νόμιμη διαδικασία.

'Η ἀνακοίνωση αὐτὴ νὰ δημοσιευθεῖ στὴν 'Εφημερίδα τῆς Κυβερνήσεως.

'Αθῆναι, 7 Νοεμβρίου 1980

Μὲ ἐντολὴ 'Υπουργοῦ

'Ο Διευθυντὴς

Ε. ΔΗΜΑΣ

'Αριθ. Β2.4741 (4)

Περὶ ἀνακοινώσεως παρακαταθέσεως ἀποζημιώσεως γιὰ ἀπαλλοτρίωση ἀκινήτων γιὰ τὴν κατασκευὴ τοῦ τμήματος ποτ. Πηνειὸς εἴσ. Πύργου τῆς Ε.Ο. Πατρῶν-Πύργου-'Ολυμπίας.

Ο ΥΠΟΥΡΓΟΣ ΔΗΜΟΣΙΩΝ ΕΡΓΩΝ

Σύμφωνα μὲ τὰ ἄρθρα 7 καὶ 8 τοῦ Ν.Δ. 797/1971 «περὶ ἀναγκαστικῶν ἀπαλλοτριώσεων», γνωστοποιοῦμε :

α) Σὲ ὅσους ἔχουν ἢ διεκδικοῦν δικαιώματα κυριότητας σὲ ἀκίνητα ποὺ ἀπαλλοτριώθηκαν ἀναγκαστικὰ μὲ τὴ Δ. 3078/3507/23.7.76 κοινὴ ἀπόφαση τῶν 'Υπουργῶν Οἰκονομικῶν καὶ Δημοσίων Ἔργων, (ΦΕΚ 226/79, τ. Δ') γιὰ τὴν κατασκευὴ τοῦ τμήματος ποτ. Πηνειὸς εἴσοδος Πύργου Ε.Ο. Πατρῶν-Πύργου-'Ολυμπίας.

β) Τοὺς ἐνυπόθηκους δανειστὲς καὶ τοὺς τρίτους διεκδικητὲς τῶν ἀκινήτων αὐτῶν, ὅτι ἡ ἀποζημίωση τῆς ἐδαφικῆς ἐπιφάνειας καὶ τῶν ἐπικειμένων της, ὅπως περιγράφονται στὸ σχετικὸ κτηματολογικὸ πίνακα, ἡ ὁποία καθορίστηκε μὲ τὴν ἀριθ. 411/78 ἀπόφαση τοῦ 'Εφετείου Πατρῶν ἔχει παρακατατεθεῖ στὸ Γραφεῖο Παρ/κῶν τοῦ Γραφείου 'Αμαλιάδος.

Σχετικὰ ἔχει ἐκδοθεῖ τὸ ἀριθ. 18219/24.10.80 γραμμάτιο συστάσεως παρακαταθήκης δρχ. 113.600.

'Η ἀποζημίωση θὰ ἀποδοθεῖ στὰ πρόσωπα ποὺ θὰ ἀναγνωρισθοῦν δικαιοῦχοι κατὰ τὴ νόμιμη διαδικασία.

'Η ἀνακοίνωση αὐτὴ νὰ δημοσιευθεῖ στὴν 'Εφημερίδα τῆς Κυβερνήσεως.

'Αθῆναι, 7 Νοεμβρίου 1980

Μὲ ἐντολὴ 'Υπουργοῦ

'Ο Διευθυντὴς

Ε. ΔΗΜΑΣ

ΠΟΛΕΟΔΟΜΙΑ

ΑΠΟΦΑΣΕΙΣ

'Αριθ. 0—16129 (5)

Περὶ ἀναγνώρισης ὁδοῦ ὡς προϋφισταμένης τοῦ 1923 στὸ Ἄργος (πάροδος 'Ινάχου) στὸ Ν. 'Αργολίδος.

Ο ΝΟΜΑΡΧΗΣ ΑΡΓΟΛΙΔΟΣ

Ἔχοντας ὑπόψη :

1. Τὶς διατάξεις τοῦ ἄρθρου 20 παρ. 4 τοῦ 17.4.1923 Ν. Δ/τος «περὶ σχεδίων πόλεων κλ.π.».
2. Τὴν ἐγκύκλιο Δ/γὴ τοῦ ΥΔΕ μὲ ἀριθμ. Ε20014/16.6.77, σχετικὰ μὲ ἰδιωτικὲς ὁδοὺς ποὺ προϋπάρχουν τοῦ ἔτους 1923.
3. Τὸ Ν.Δ. 690/48 (παρ. 4) «περὶ συμπληρώσεως τῶν περὶ σχεδίων πόλεων Διατάξεων».
4. Τὸ Β.Δ. 712/70, ὅπως τροποποιήθηκε καὶ συμπληρώθηκε μὲ τὰ 677/71 καὶ 198/1972.
5. Τὴν ἀπὸ 6.8.80 αἴτηση τοῦ Κ. 'Ηλία Μαραγκοῦ καὶ τὰ τοπ/κὰ σχεδ/τα ποὺ ἔχουν συνταχθεῖ ἀπὸ τὸν πολ/κὸ Μηχανικὸ Μιχάλη Κυμπούρη, στὰ ὁποῖα φαίνεται ἡ πρὸς ἀναγνώριση καὶ διατήρηση ὁδός.
6. Τὰ συμβόλαια 24034/1915, 2294/38, 11181/1963. 17707/1967, 17705/1967, βεβαίωση Δήμου 1705/72 ἀπὸ τὰ ὁποῖα προκύπτει ὅτι ἡ πάροδος ποὺ ἀρχίζει ἀπὸ τὴν ὁδὸ 'Ινάχου καὶ φτάνει μέχρι τὴν ἰδιοκτησία 'Ιωάννη Κουτρούλη προϋπῆρχε τοῦ ἔτους 1923.
7. Τὸ ἐγκεκριμένο Δημ. Σχέδιο πόλεως Ἄργους (ΦΕΚ 217 Δ') 10.5.78.
8. Τὴν ἀριθμ. 186/17/15.9.80 ἀπόφαση τοῦ Ν.Σ. Δημ. Ἔργων 'Αργολίδας, ἀποφασίζουμε :

'Αναγνωρίζουμε ὅτι ἡ πάροδος ποὺ ἀρχίζει ἀπὸ τὴν ὁδὸ 'Ινάχου καὶ φθάνει μέχρι τὴν ἰδιοκτησία 'Ιωάννου Κουτρούλη στὸ Ο.Τ. 23 τοῦ ἐγκεκριμένου ρυμ. σχεδίου πόλεως Ἄργους ὅπως φαίνεται στὰ συνοδεύοντα τὴ παροῦσα ἀπόφαση τοπογραφικὰ σχεδιαγράμματα προϋπῆρχε τοῦ ἔτους 1923.

'Η παροῦσα ἰσχύει ἀπὸ τὴ δημοσίευσή της στὴν ἐφημερίδα τῆς Κυβερνήσεως.

'Η ἀπόφαση αὐτὴ νὰ δημοσιευθεῖ στὴν 'Εφημερίδα τῆς Κυβερνήσεως.

Ναύπλιο 20 'Οκτωβρίου 1980

'Ο Νομάρχης α.α.α.

Γ. ΖΩΓΡΑΦΟΣ

ΑΠΟΣΠΑΣΜΑ ΣΧΕΔ. ΠΟΛΕΩΣ ΑΡΓΟΥΣ

ΤΟΠΟΓΡΑΦΙΚΟ ΔΙΑΓΡΑΜΜΑ

ΟΙΚΟΠΕΔΟΥ ΜΑΡΑΓΚΟΥ ΗΛΙΑ

ΣΤΟ ΑΡΓΟΣ

ΚΛ 1:200

ΝΑΥΠΛΙΟΝ

'Αριθ. ΙΓ. 1745 (6)

Περὶ συμπληρωματικοῦ καθορισμοῦ οἰκισμῶν πρὶν τοῦ ἔτους 1923 ὅπου δίδεται ἁρμοδιότητα στοὺς Προέδρους ἢ Δημάρχους γιὰ ἔκδοση ὡρισμένων οἰκοδομικῶν ἐργασιῶν.

Ο ΝΟΜΑΡΧΗΣ ΗΛΕΙΑΣ

Ἔχοντας ὑπ' ὄψη:

1. Τὸ Δ/γμα 17.7.1923 «περὶ σχεδίων πόλεων καὶ Κωμῶν» κ.λ.π. τοῦ Κράτους.

2. Τὴν ἐγκύκλιο Ὑπουργείου Δημ. Ἔργων γιὰ τὴ χορήγηση ἀδειῶν ὅπου ἀναφέρεται ὅτι οἰκισμοὶ στοὺς ὁποίους ἁρμόδια ὄργανα γιὰ χορήγηση ὡρισμένων οἰκοδομικῶν ἀδειῶν εἶναι Πρόεδροι μετὰ ἀπὸ σύμφωνη γνώμη τοῦ Κοινοτικοῦ Συμβουλίου καὶ ὁρίζονται μὲ ἀπόφαση τοῦ Νομάρχη, μὲ σύμφωνη γνώμη τοῦ Συμβουλίου Δημοσίων Ἔργων τοῦ Νομοῦ.

3. Τὴν ἀριθ. πρωτ. Ε 9112/18.3.77 ἀπόφαση τοῦ Ὑπουργείου Δημοσίων Ἔργων Γενικῆς Δ/νσεως Δημοσίων Ἔργων, Ὑπηρεσίας Οἰκισμοῦ, Δ/νσεως Ε5/γ.

4. Τὴν σύμφωνη γνώμη τοῦ Νομαρχιακοῦ Συμβουλίου Δημοσίων Ἔργων, ὅπως διατυπώθηκε στὸ πρακτικὸ τοῦ ἀριθ. 25/80, καθορίζει:

Συμπληρωματικὰ τὸν παρακάτω οἰκισμό, ὅπου θὰ μεταβιβασθεῖ ἁρμοδιότητα γιὰ χορήγηση Οἰκοδομικῶν ἀδειῶν α) περίφραξη ἢ περιτοίχιση οἰκοπέδου, β) μικροεπισκευῆς καὶ διαρρυθμίσεως γ) προσθήκης βοηθητικοῦ χώρου (λουτροῦ ἀποθήκης κ.λ.π.) σὲ ἁπλὲς μονόροφες οἰκοδομές, δ) κατασκευῆς καινούργιας μονόροφης οἰκοδομῆς μέχρι 60 τετρ. μέτρα χωρὶς στοιχεῖα ἀπὸ σκυρόδεμα (κολῶνες δοκάρια, πλάκες κ.λ.π.) καὶ μόνο μία φορὰ γιὰ κάθε οἰκόπεδο στὸν Πρόεδρο Κοινότητος Μελίσσης.

Γενικὰ ἰσχύει ἡ ἀπόφαση τοῦ Ὑπουργείου Δημοσίων Ἔργων ἀριθ. Ε 2735/31-8/7.9.77 (ΦΕΚ Β 856).

Πύργος, 14 Νοεμβρίου 1980

Ὁ Νομάρχης
ΑΝΔΡΕΑΣ ΝΙΚΟΛΑΟΥ

ΑΠΟ ΤΟ ΕΘΝΙΚΟ ΤΥΠΟΓΡΑΦΕΙΟ